


3-3' 工程地质剖面图

比例尺 水平 1:350 垂直 1:250

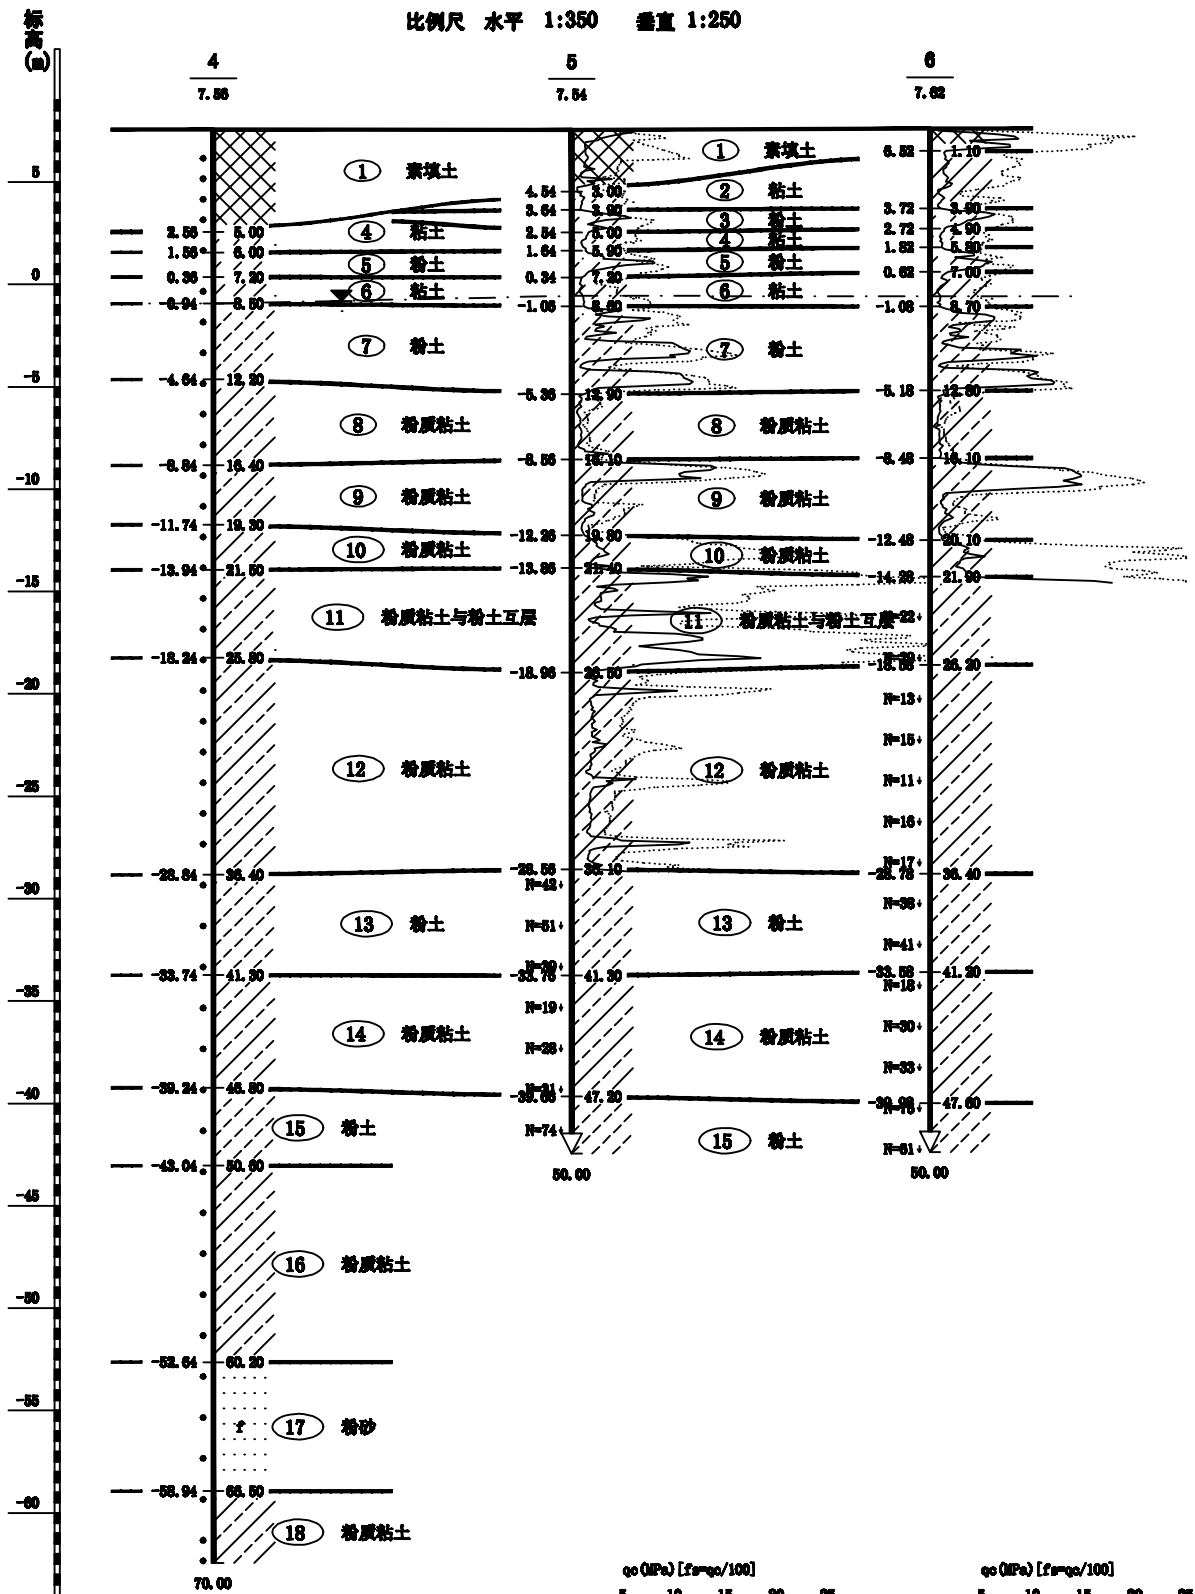

水平间距(m)	24.50		24.50		24.50	
深度(m)	8.50	08.6.11	8.10	08.6.11	8.20	08.6.11
水位	-0.94		-0.86		-0.58	
标高(m)						