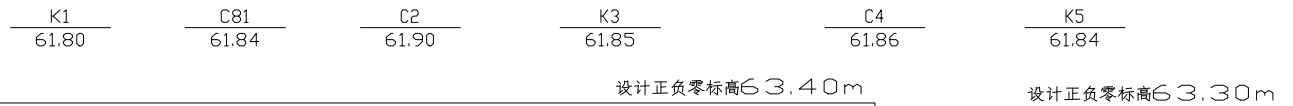


工程地质剖面图

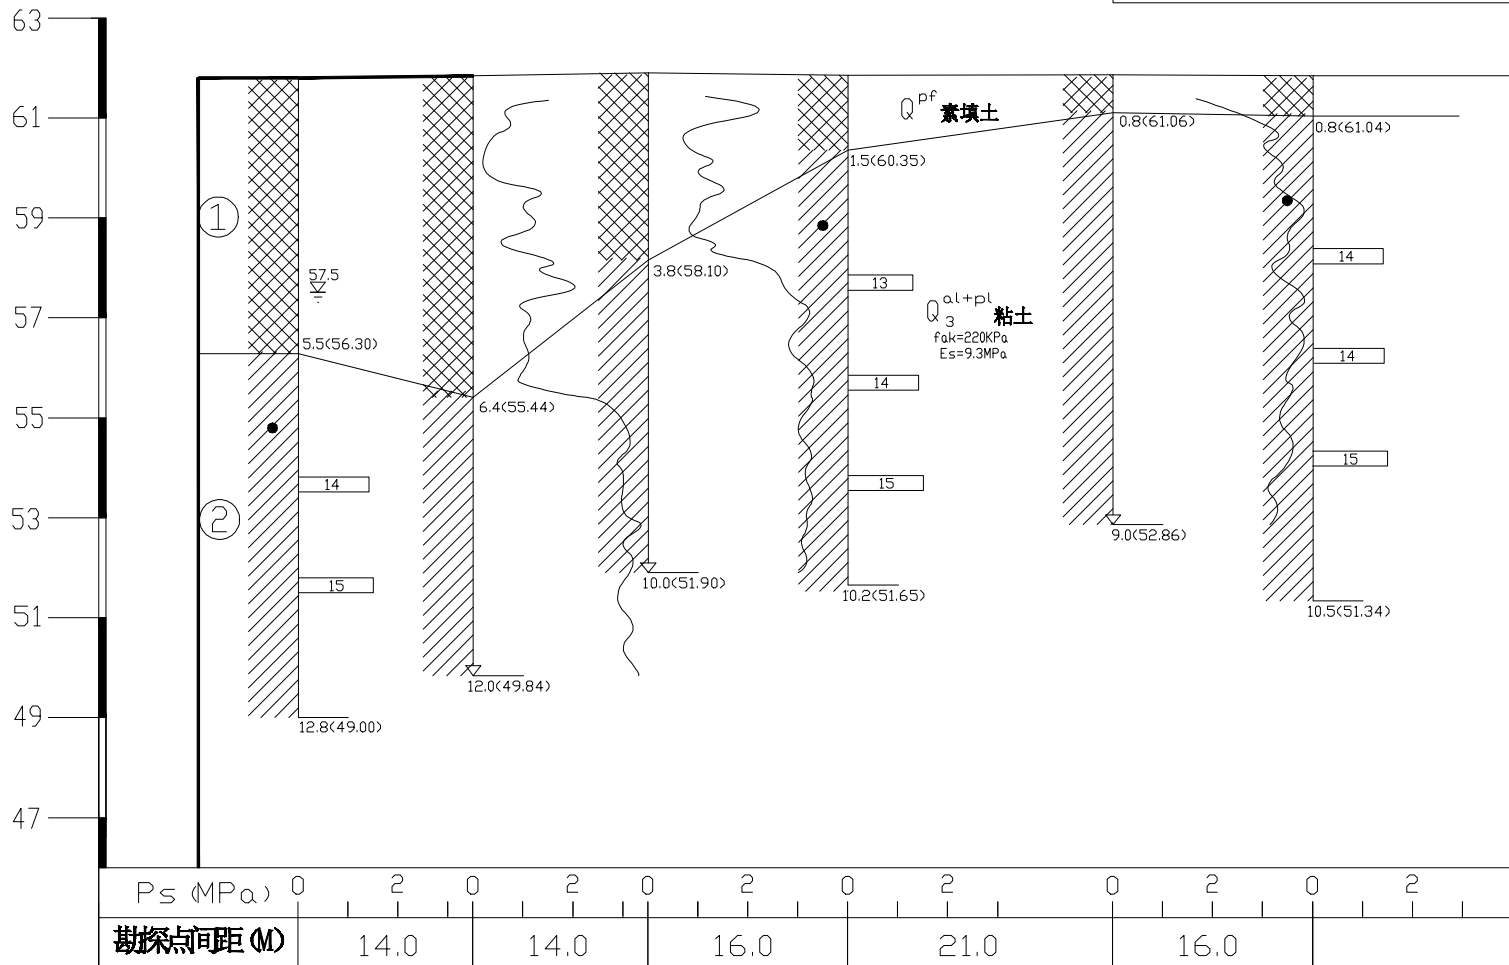
水平比例 1:400

垂直比例 1:100

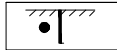
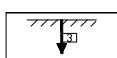
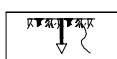
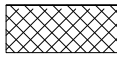

1 ————— 1'



高程(M)



图例

-  取原状土样位置
-  标准贯入试验位置和曲线
-  静力触探试验孔及曲线
-  素填土
-  粘土