


3-3' 工程地质剖面图

比例尺 水平 1:400 垂直 1:200

14 14 15 15 25 25 16 16
 87.41 87.45 87.46 87.48

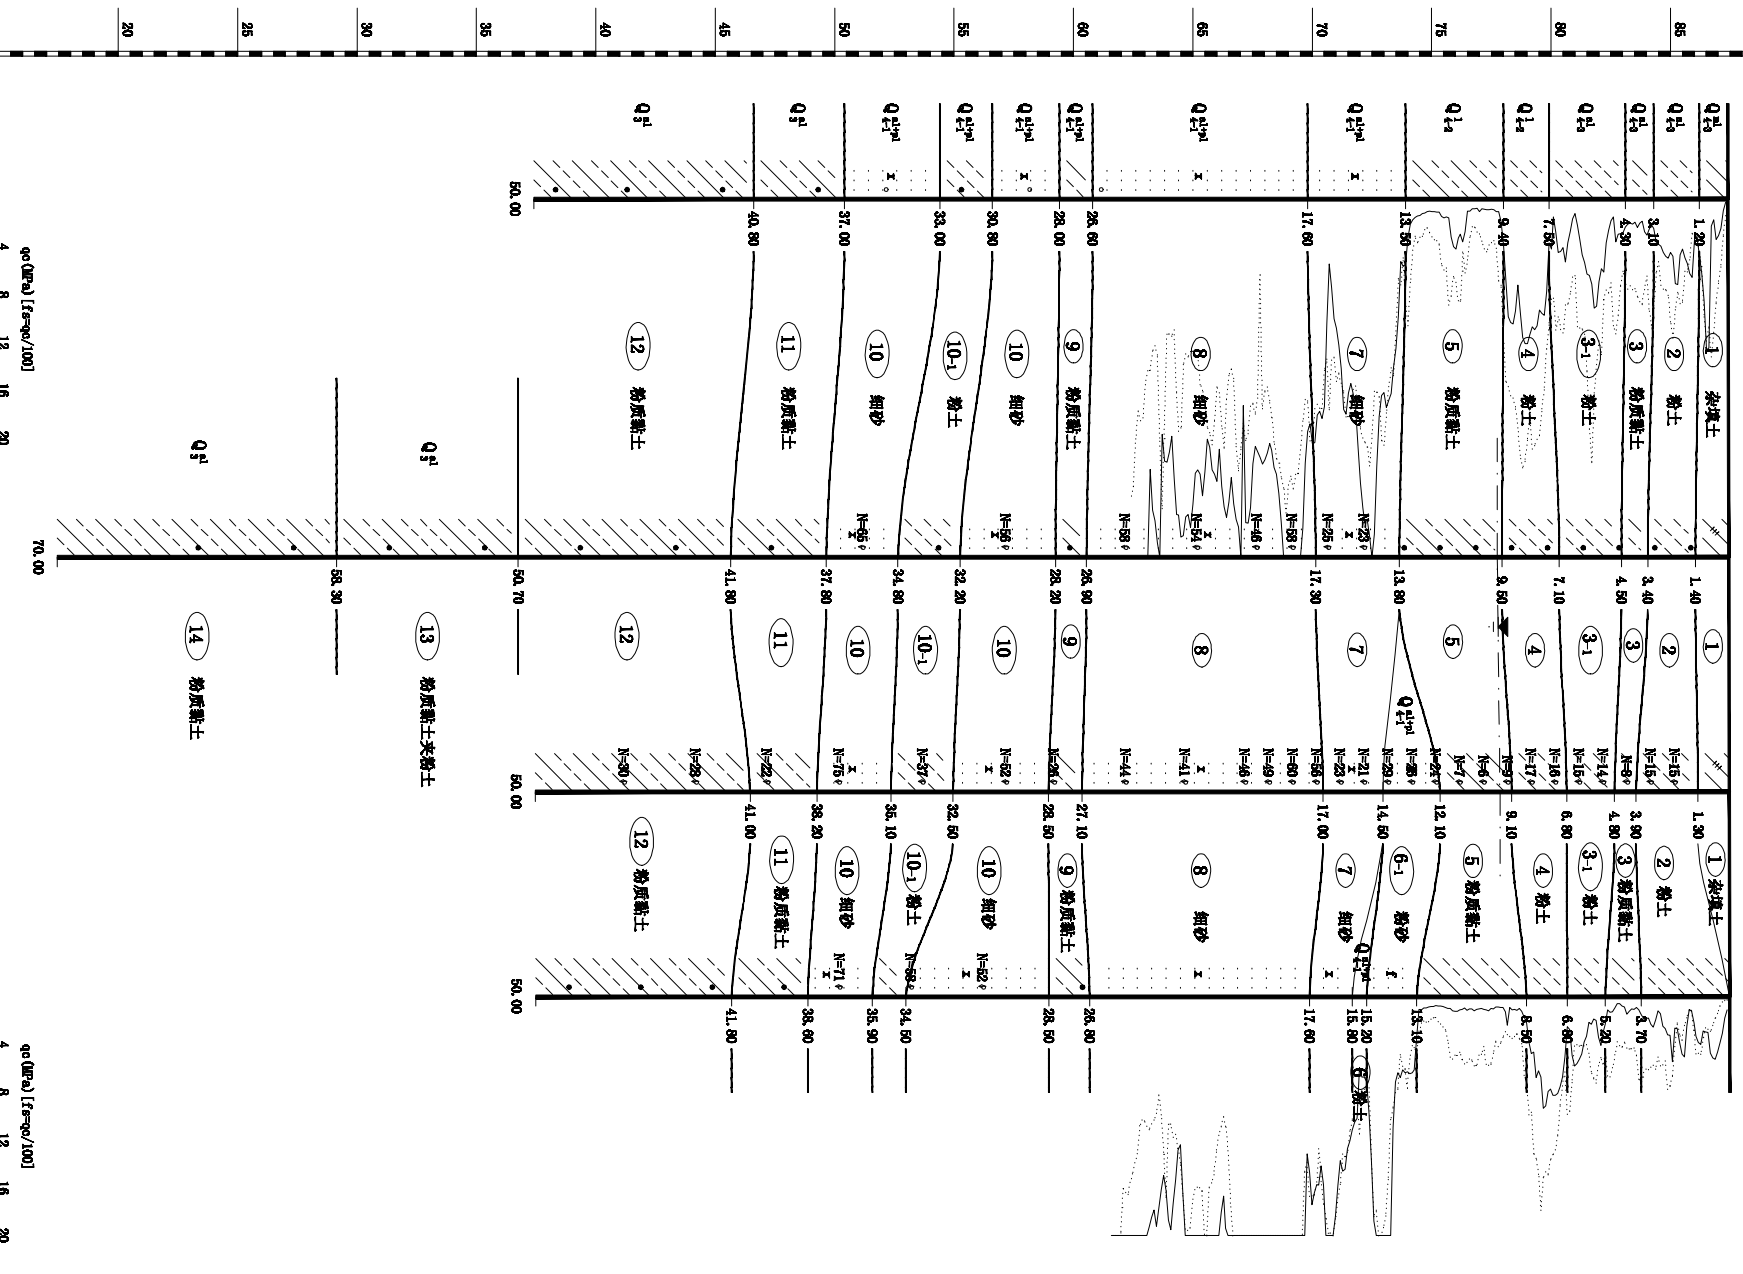

水平间距 (m)	30.00	19.64	17.16
深度 (m)	4 8 12 16 20	4 8 12 16 20	4 8 12 16 20
水位标高 (m)	9.70	9.90	77.98